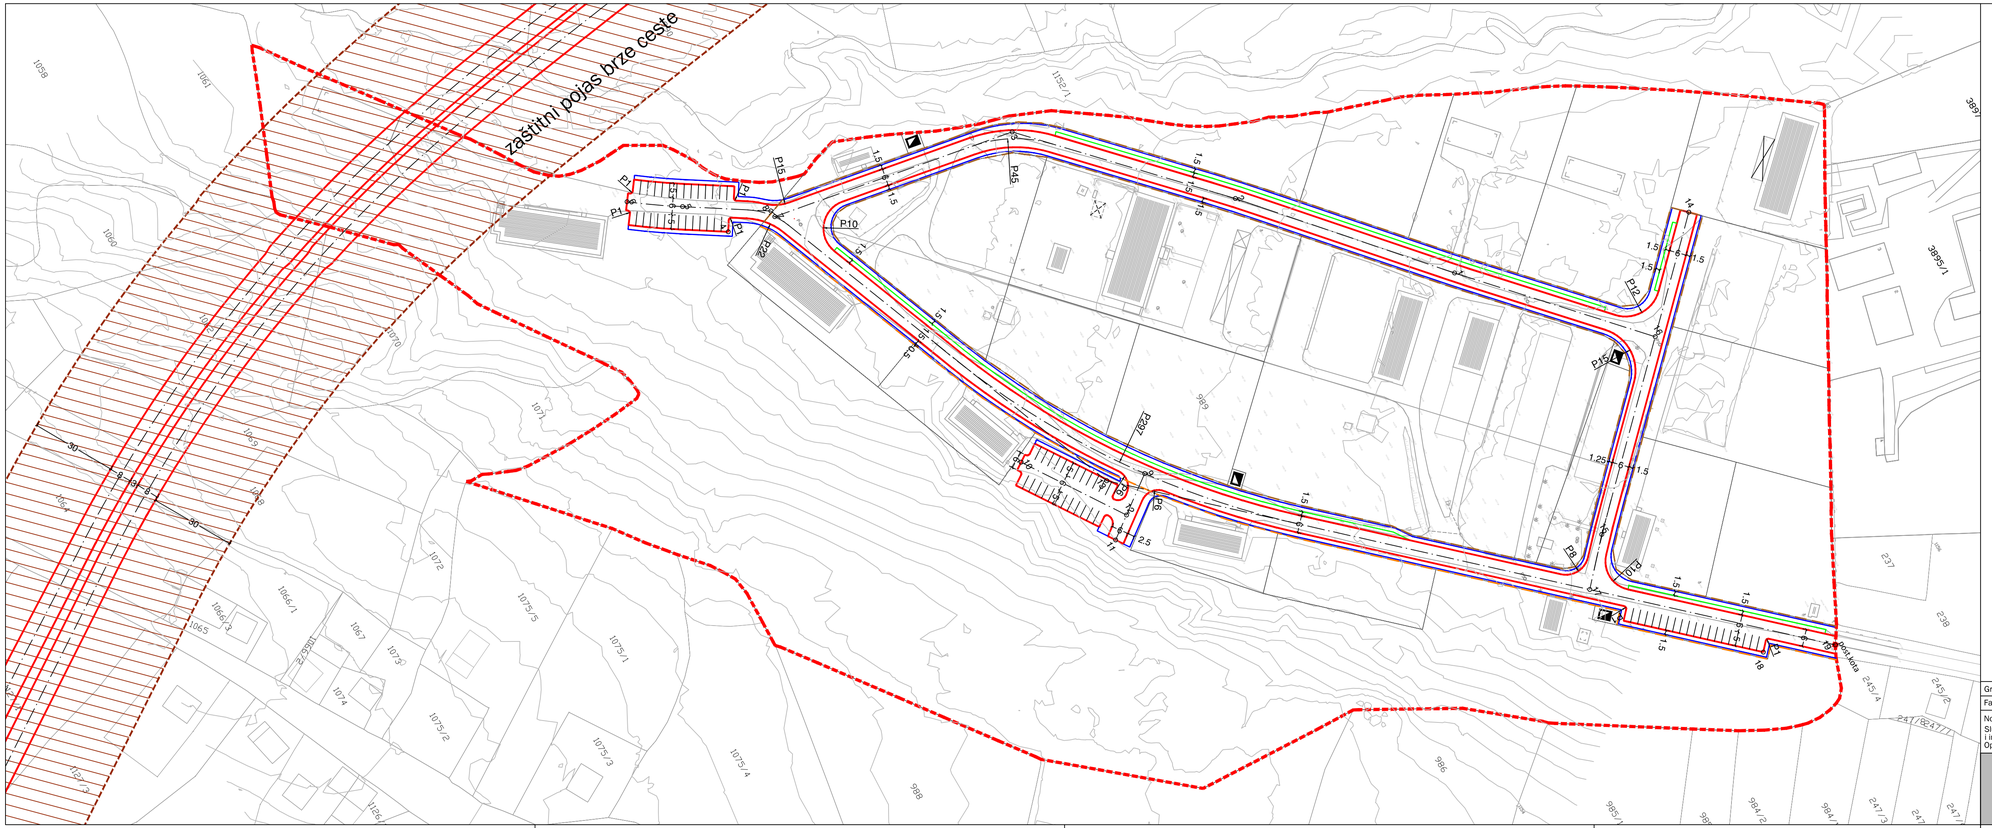
zaštitni pojas brze ceste
P1
P2
