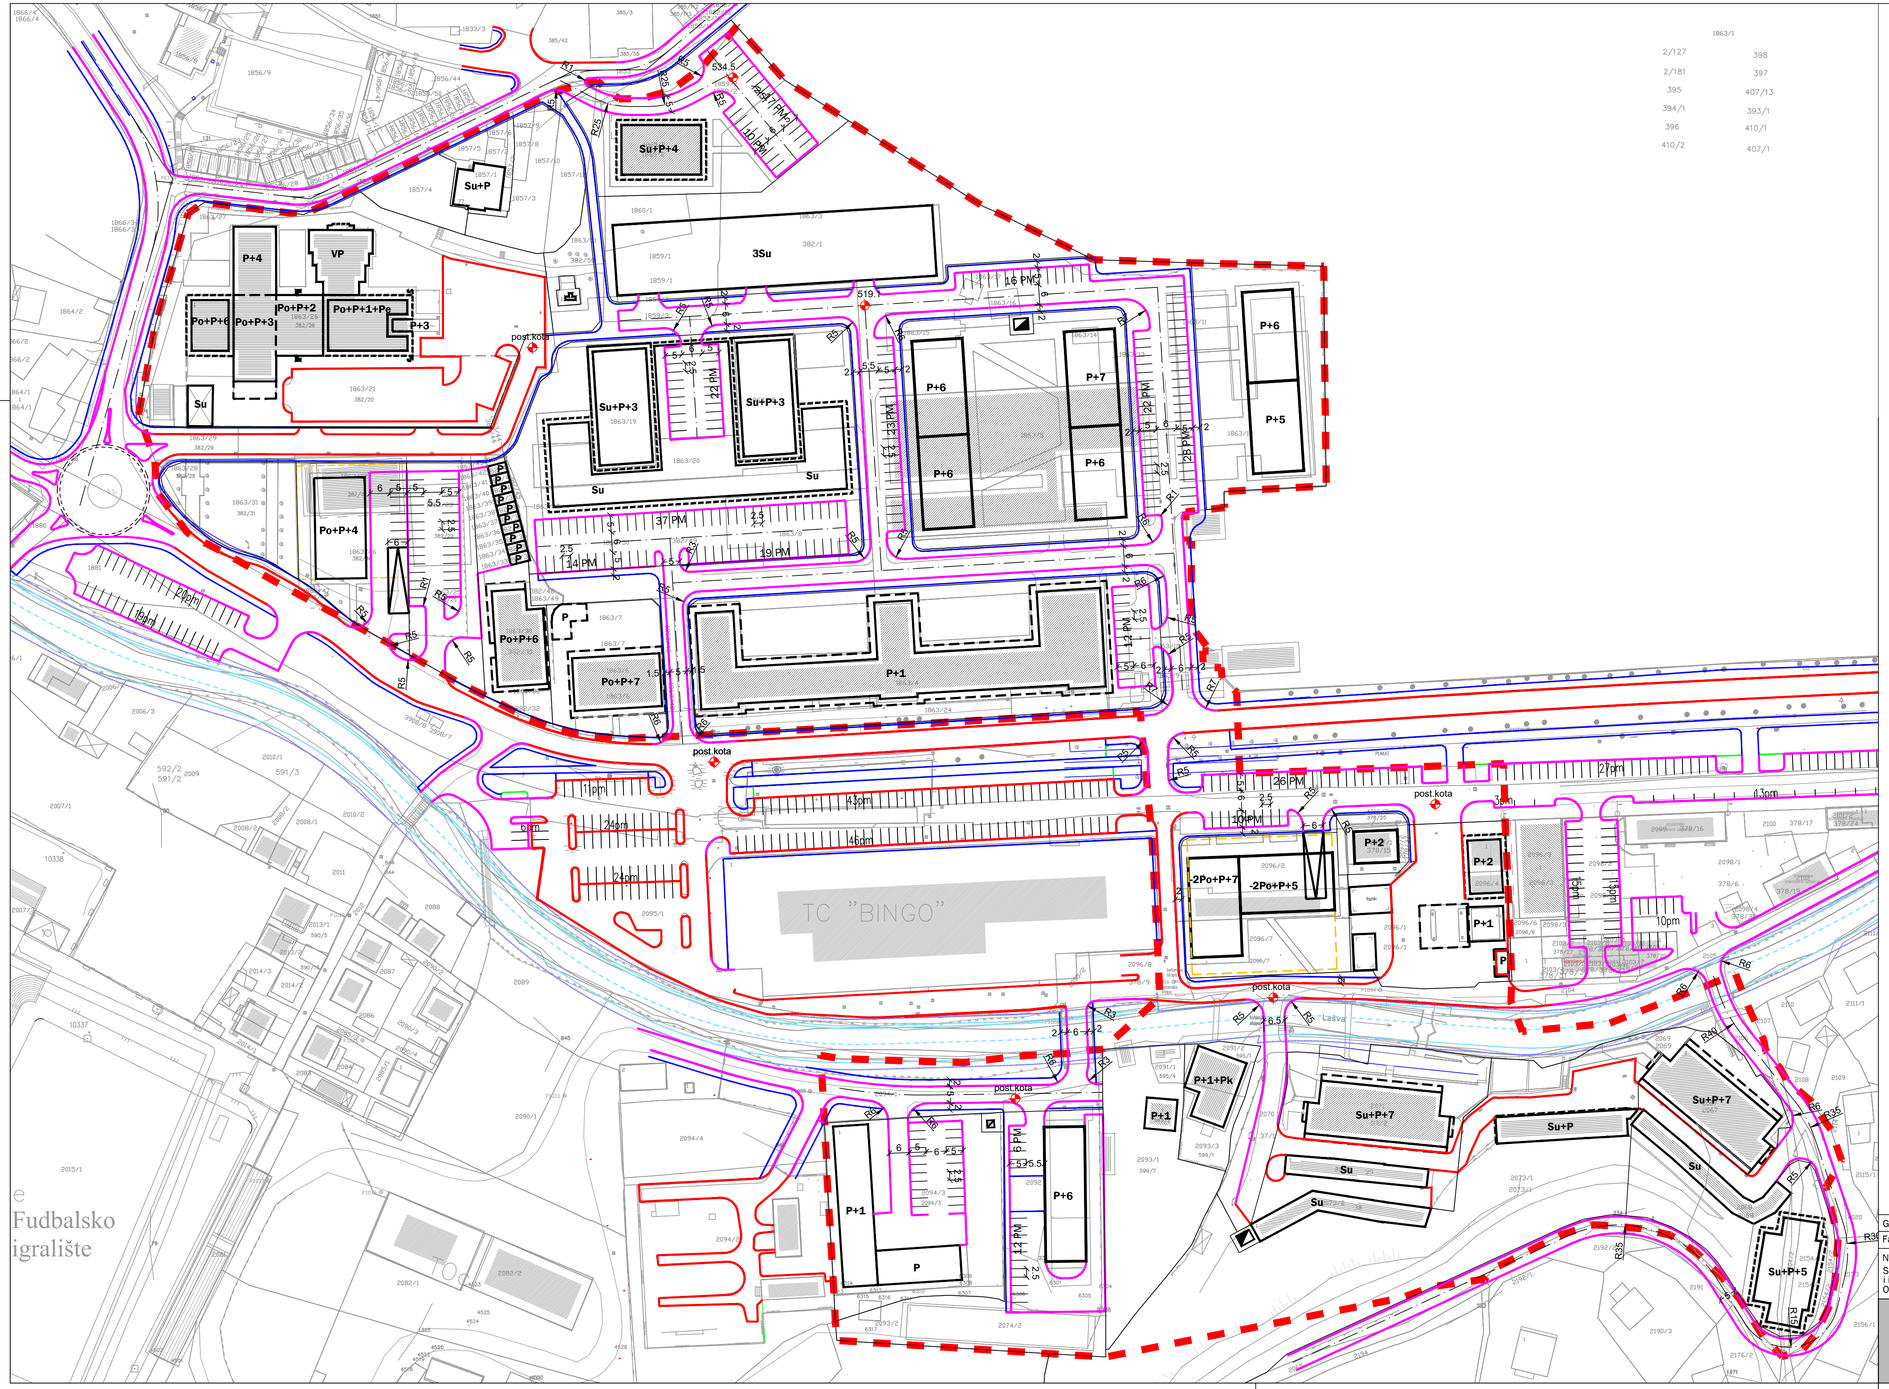

S

REGULACIONI PLAN "ALEJA - FAKULTET" I IZMJENA DIJELA REGULACIONOG PLANA "HPBŠ" LOKALITET "LUKE-PIROTA"

PLAN SAOBRAĆAJA I NIVELACIJE

LEGENDA

- PLANIRANI KOLOVOZ
- POSTOJEĆI KOLOVOZ
- TROTOAR

GRANICA OBUHVATA REGULACIONOG PLANA, P= 8.37 ha

Grafički prilog:	PLAN SAOBRAĆAJA I NIVELACIJE		
Faza izrade: PREDNACRT	Rukovodilac radnog tima:	Mirjana Sinadinović, dipl.inž.arh.	M.P.
	Odgovorni planer:	Vladimir Borisavljević, dipl.inž.saob.	
	Izrada priloga:	Vladimir Borisavljević, dipl.inž.saob.	
Nosilac pripreme: Služba za urbanizam, građenje, katastar i imovinsko-pravne poslove Općina Travnik	Direktor:	Snežana Mrđa-Badža, dipl.inž.arh.	
URBIS CENTAR d.o.o. BANJALUKA jun, 2025. godine			PRILOG BR.: 13 RAZMJERA 1:1000