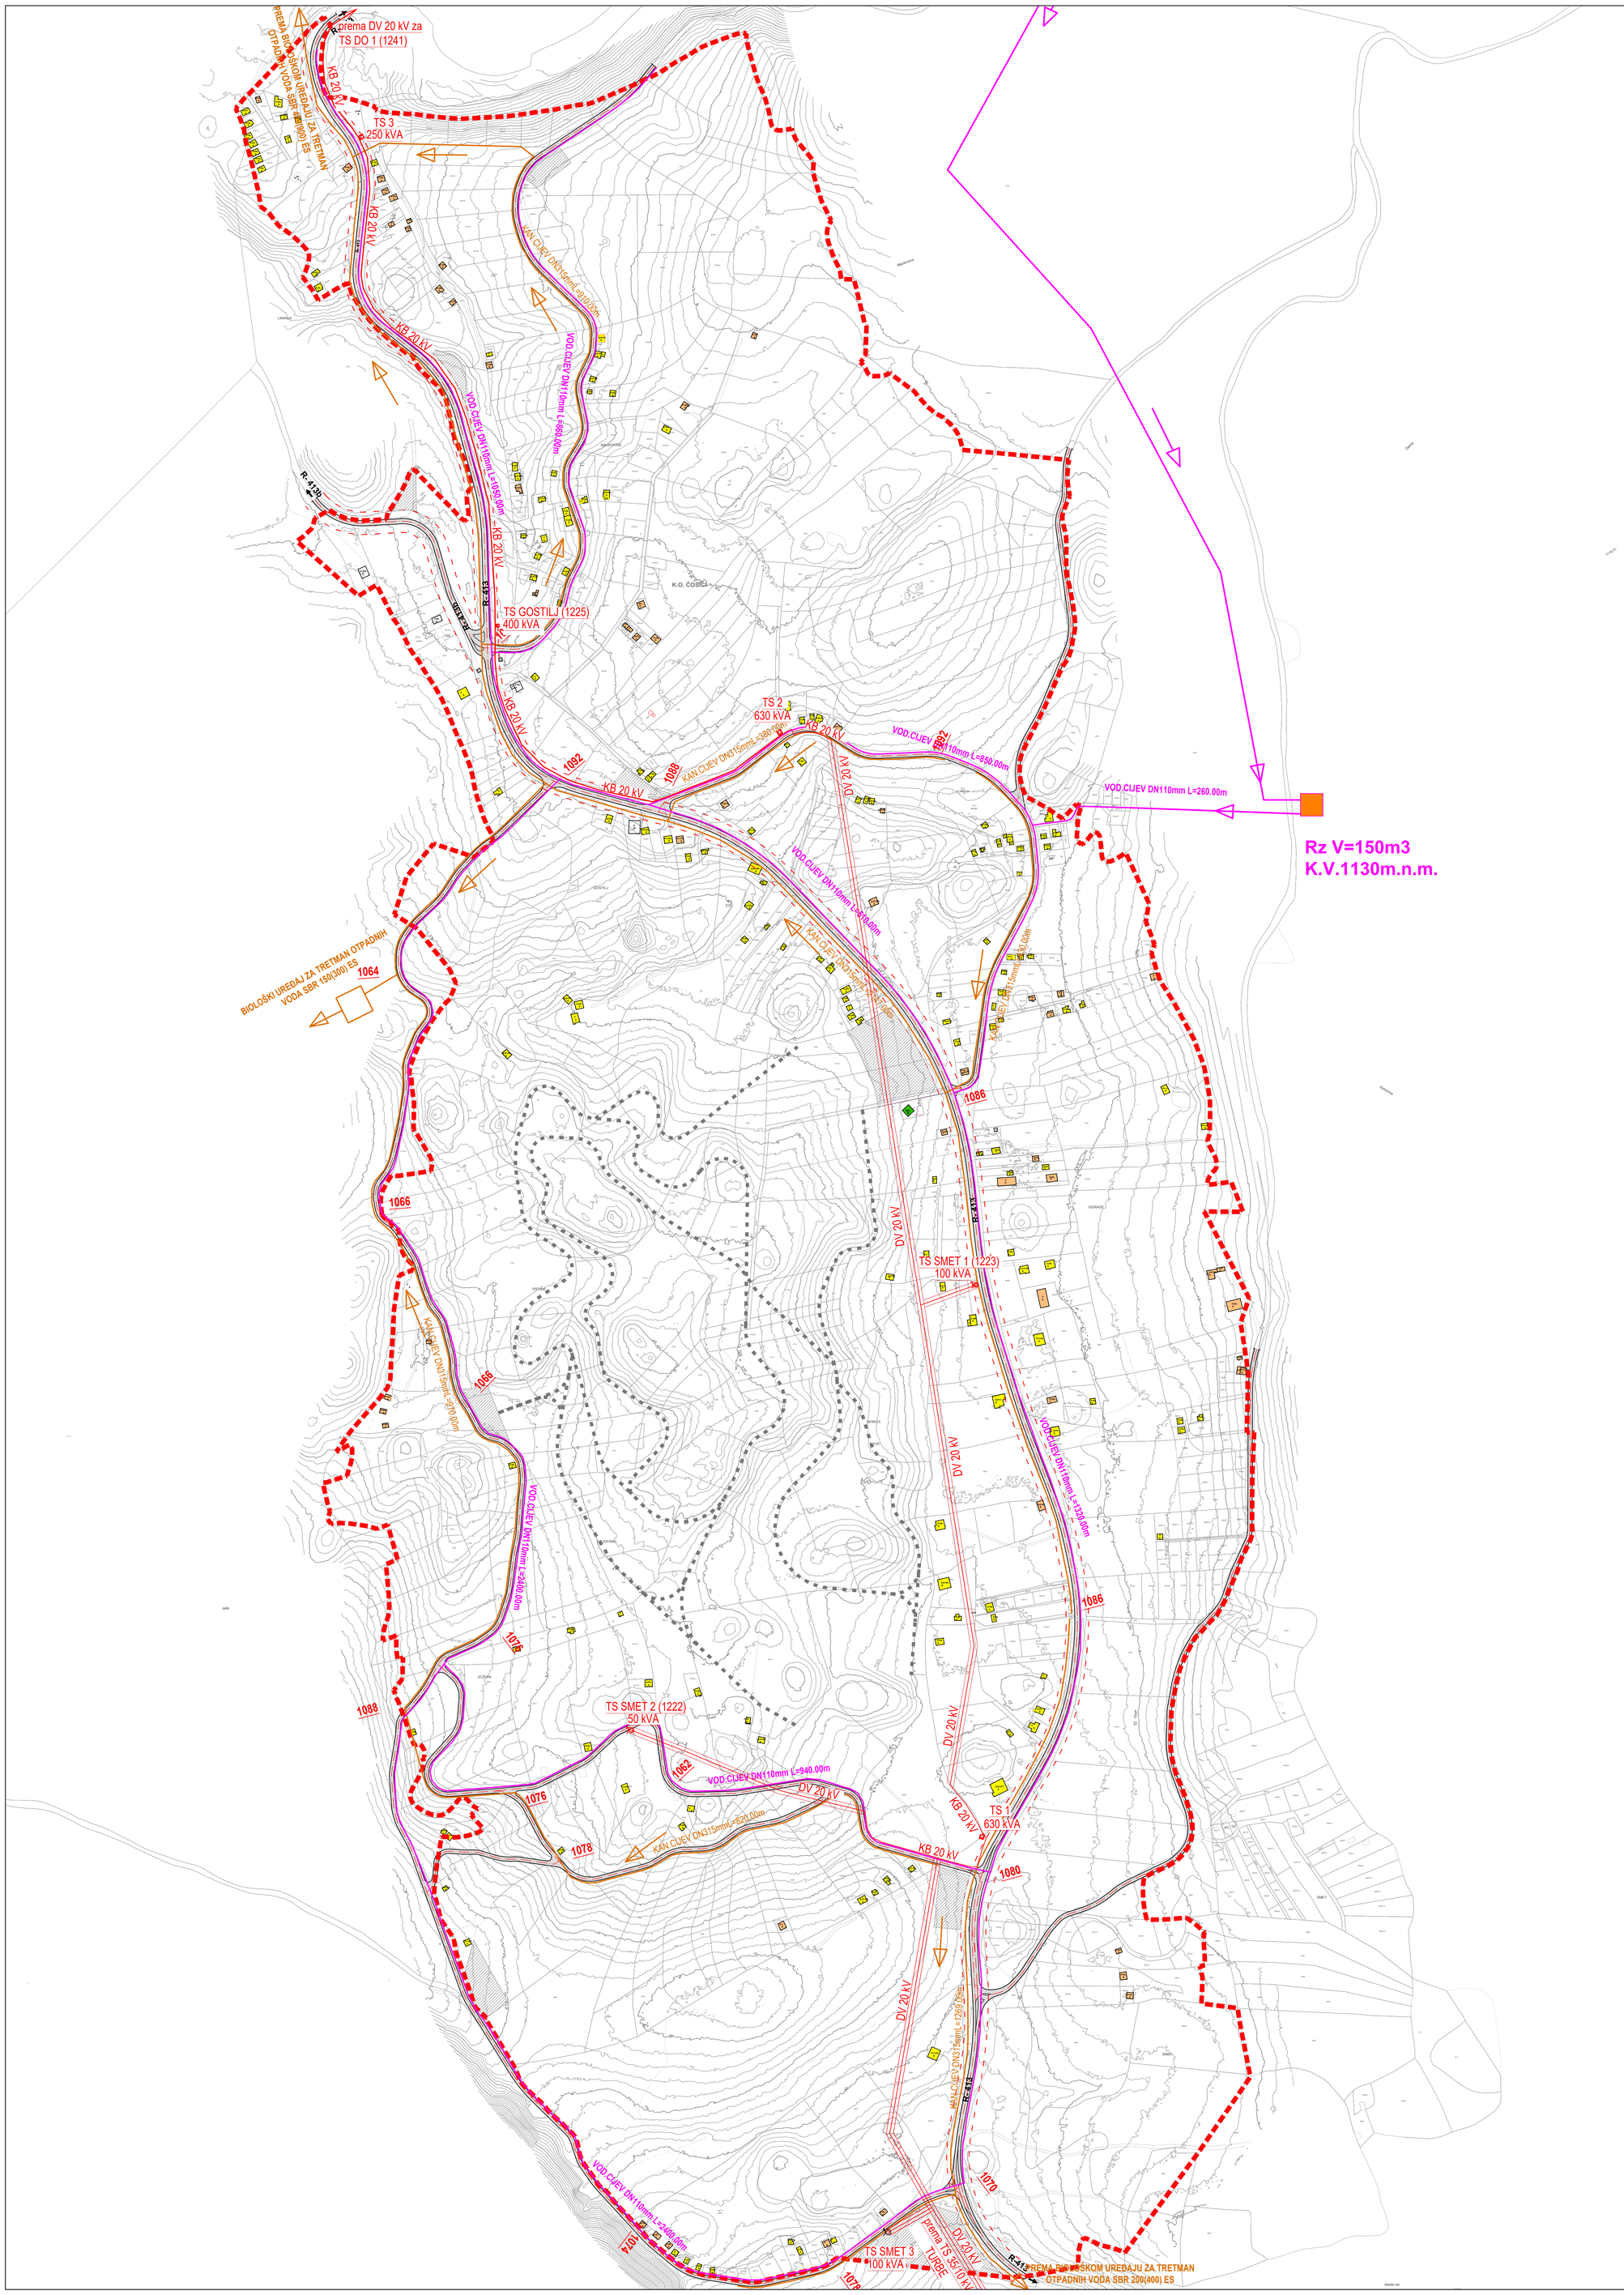

LEGENDA:

GRANICA OBUHVATA ZONING PLANA "GOSTILJ"

OBJEKTI

- POSTOJEĆI OBJEKTI
- P+n PRIZEMLJE I BROJ SPRATOVA

NAMJENA OBJEKATA

- VIKEND OBJEKTI
- STAMBENI OBJEKTI
- JAVNI POSLOVNI OBJEKTI - Planinski dom
- VJERSKI OBJEKTI
- POMOĆNI OBJEKTI

SAOBRAĆAJ

- SAOBRAĆAJNE POVRŠINE - KOLSKE SAOBRAĆAJNICE
- ZAŠTITNI POJAS REGIONALNE CESTE
- POTENCIJALNE REKRATIVNE STAZE (biciklizam, nordijsko skijanje i sl., širine 1,5-2,5m)
- ZONA PARKING POVRŠINA

VODOSNABDIJEVANJE I ODVODNJA

- VODOSNABDIJEVANJE - PRIMARNI VOD
- PLANIRANI REZERVOAR
- KANALIZACIONI KOLEKTOR
- BIOLOŠKI UREĐAJ ZA TRETMAN OTPADNIH VODA SBR

ELEKTROENERGETIKA

- SN MREŽA - NADZEMNI VODOVI
- SN MREŽA - KABEL
- TRAFOSTANICA POSTOJEĆA
- TRAFOSTANICA PLANIRANA

Bosna i Hercegovina
Federacija Bosne i Hercegovine
Srednjebosanski kanton/Kanton Središnja Bosna
Općina Travnik

Odluka o pristupanju izradi Zoning plana "Gostilj", Vlašić
("Službene novine Općine Travnik", broj: 11/23)

NAZIV PLANA:

ZONING PLAN "GOSTILJ", VLAŠIĆ

-Prednacrt plana-

NAZIV GRAFIČKOG PRILOGA:

PLAN INFRASTRUKTURE SINTEZNI PRIKAZ

NOSILAC PRIPREME PLANA:
Općina Travnik
Služba za urbanizam,građenje, katastar i imovinsko-pravne poslove

M.P.

NOSILAC IZRADE PLANA:
IPSA INSTITUT Sarajevo
DIREKTOR: **Enko Hubanić, dipl.ing.građ.**

M.P.

BROJ UGOVORA:	DATUM:	MJERILO:	PRILOG BROJ:
23/8926	December, 2024.	1:2500	09.