
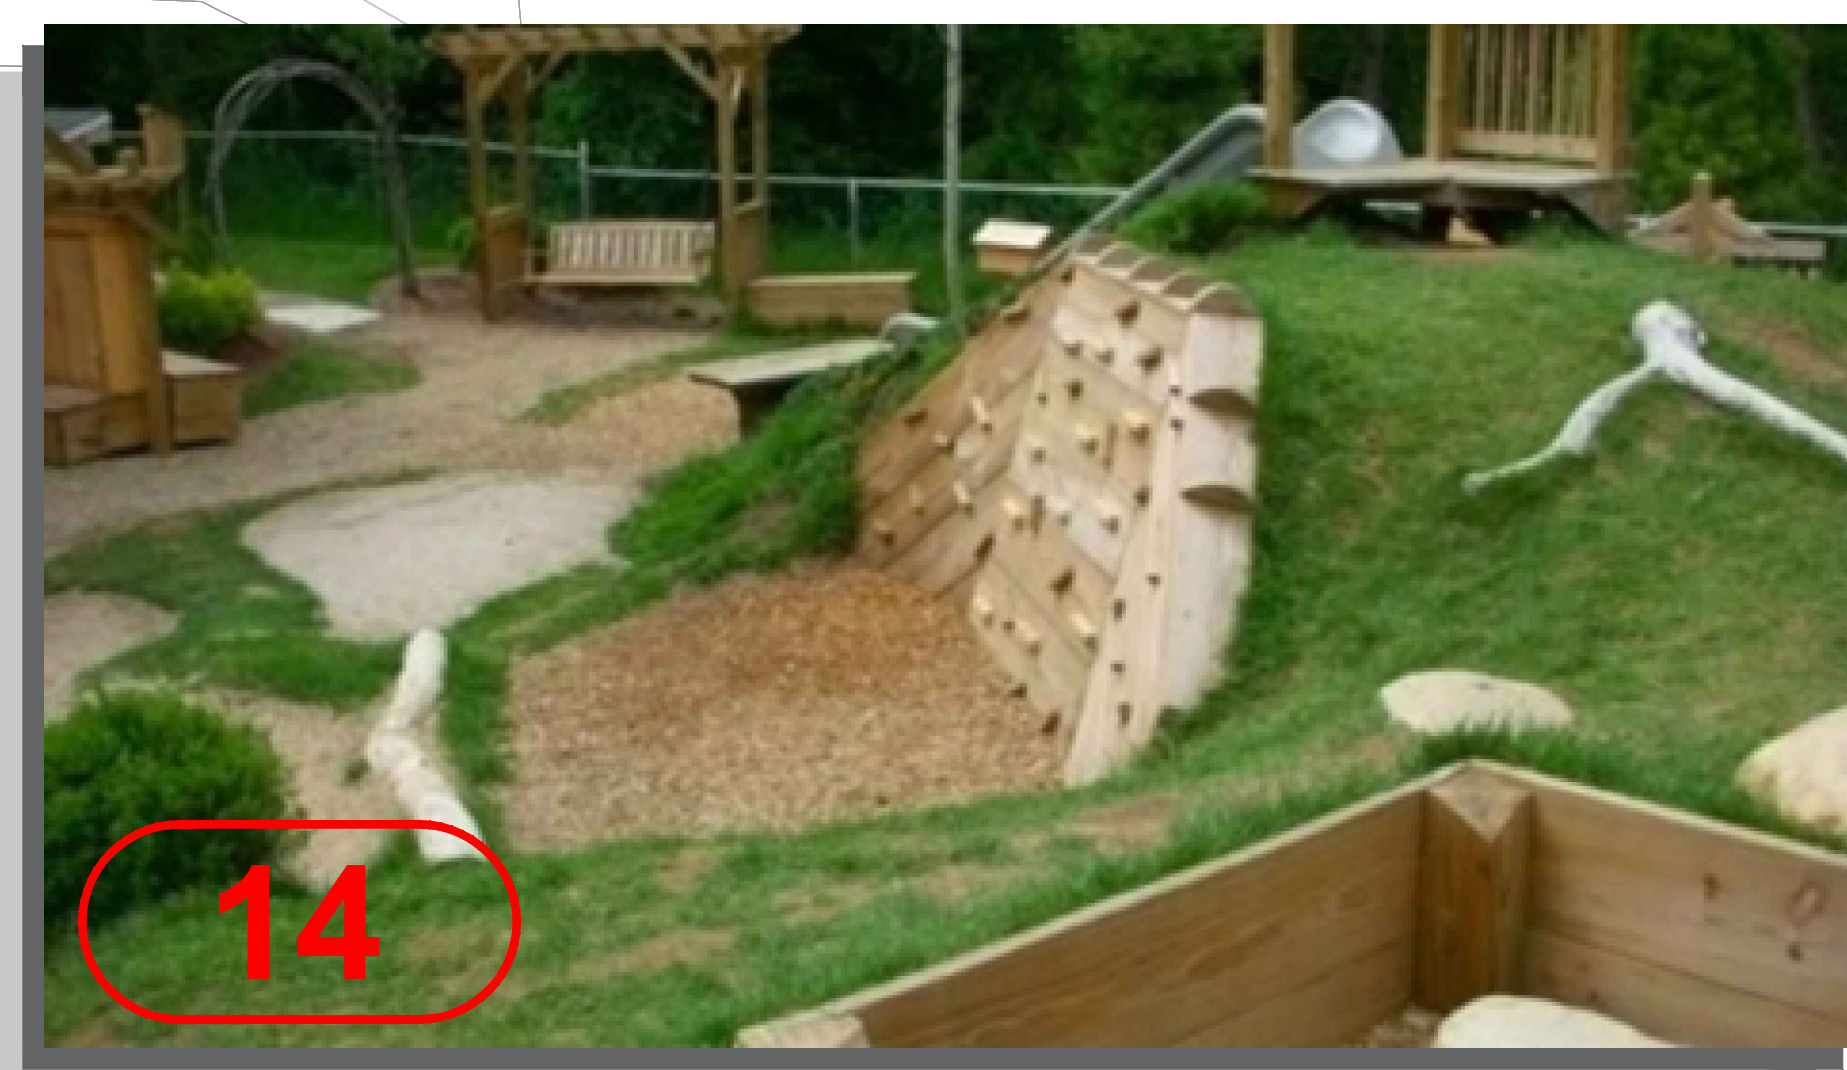
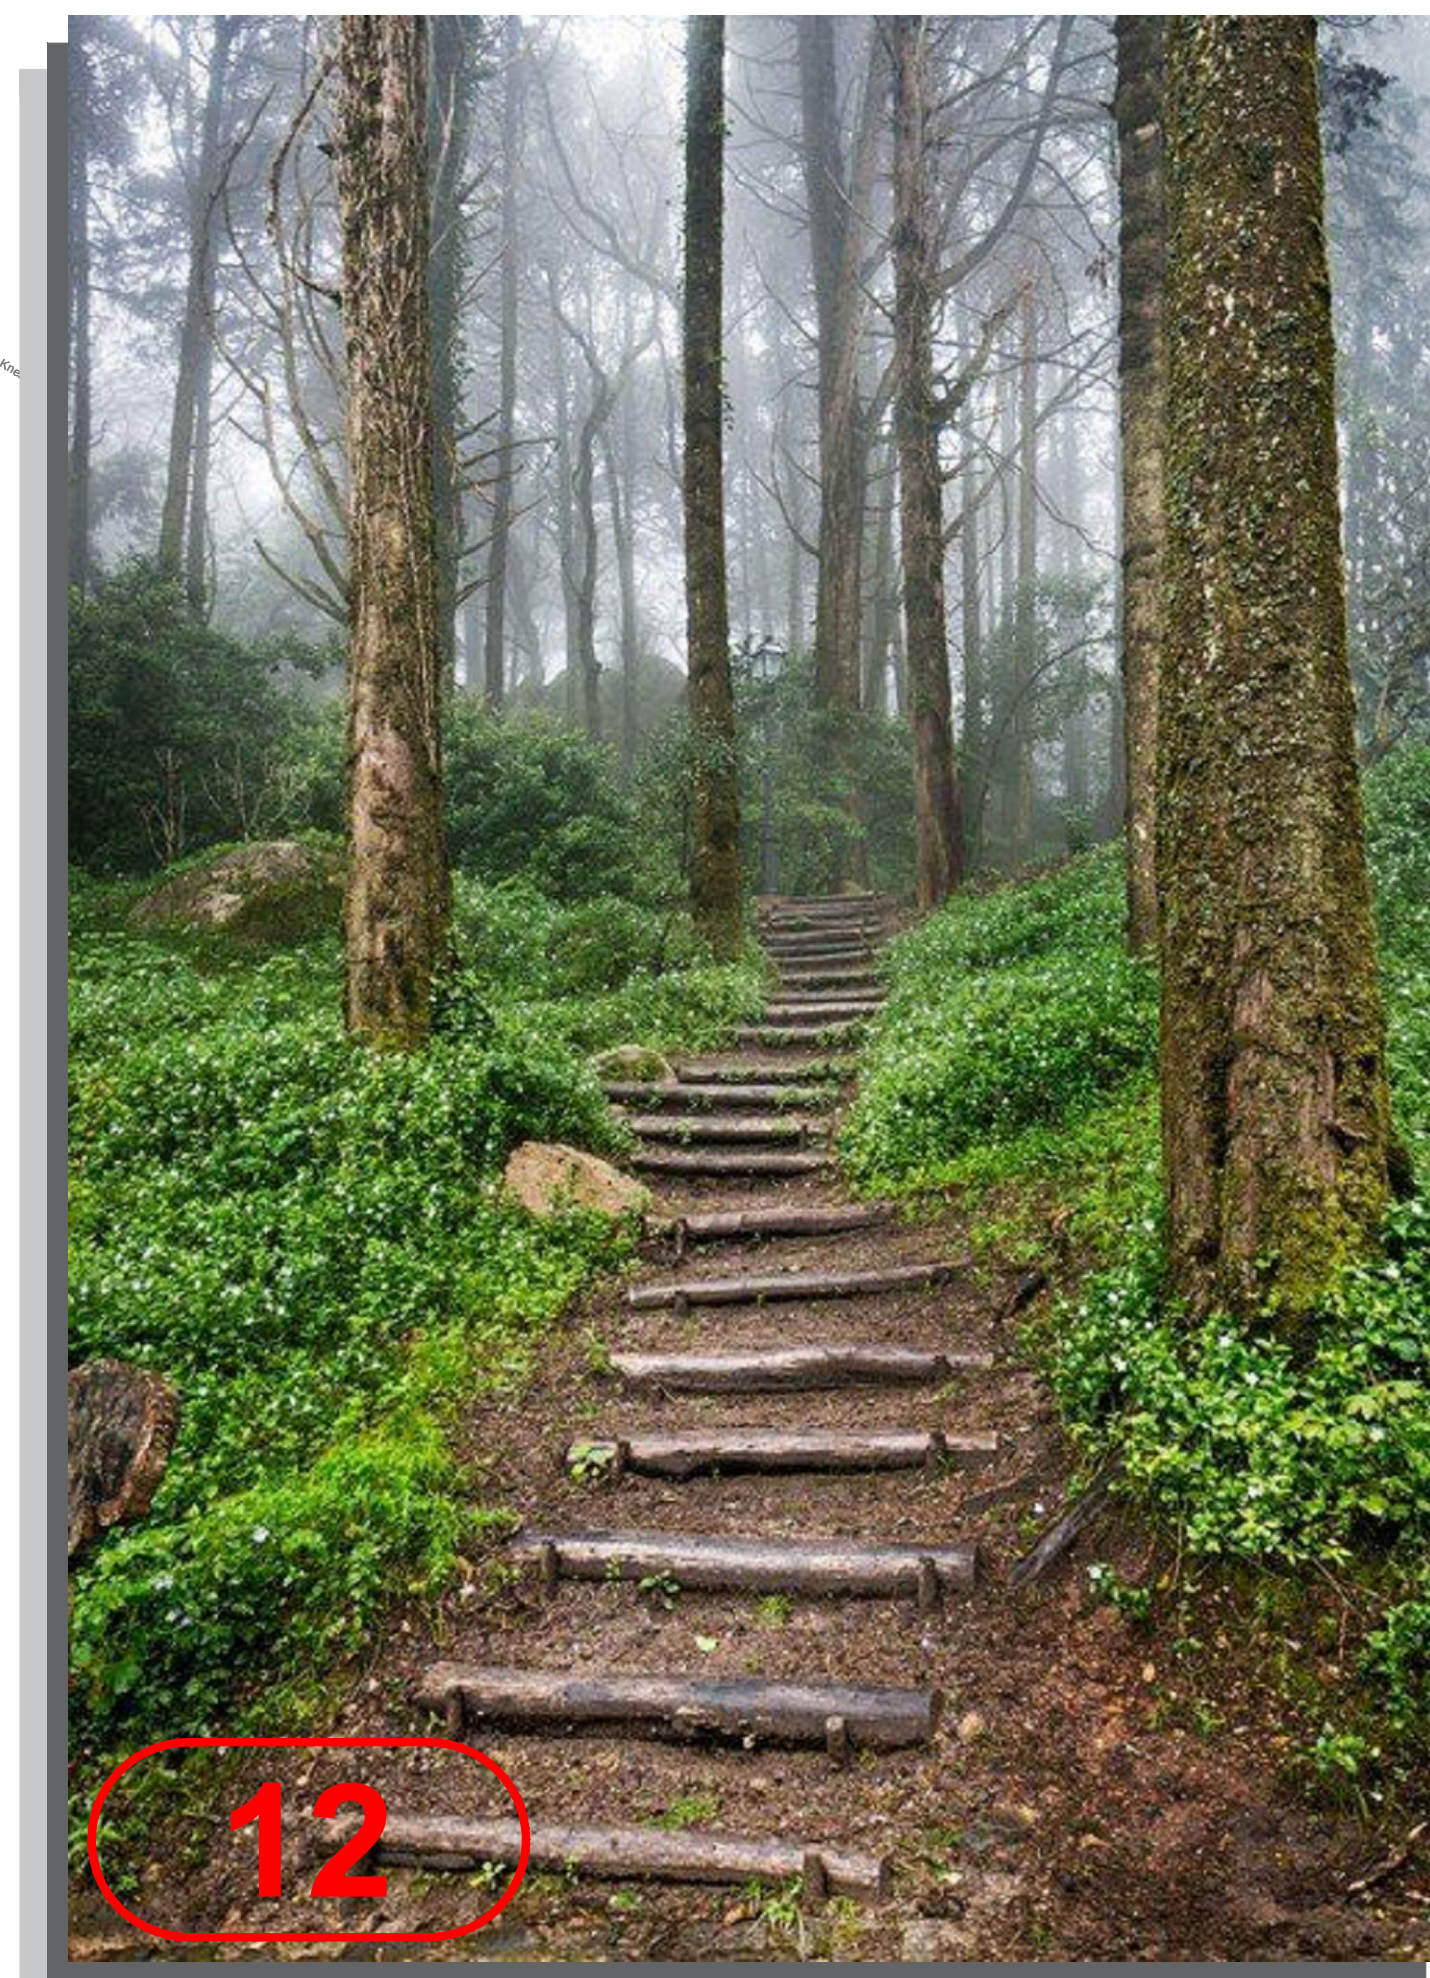
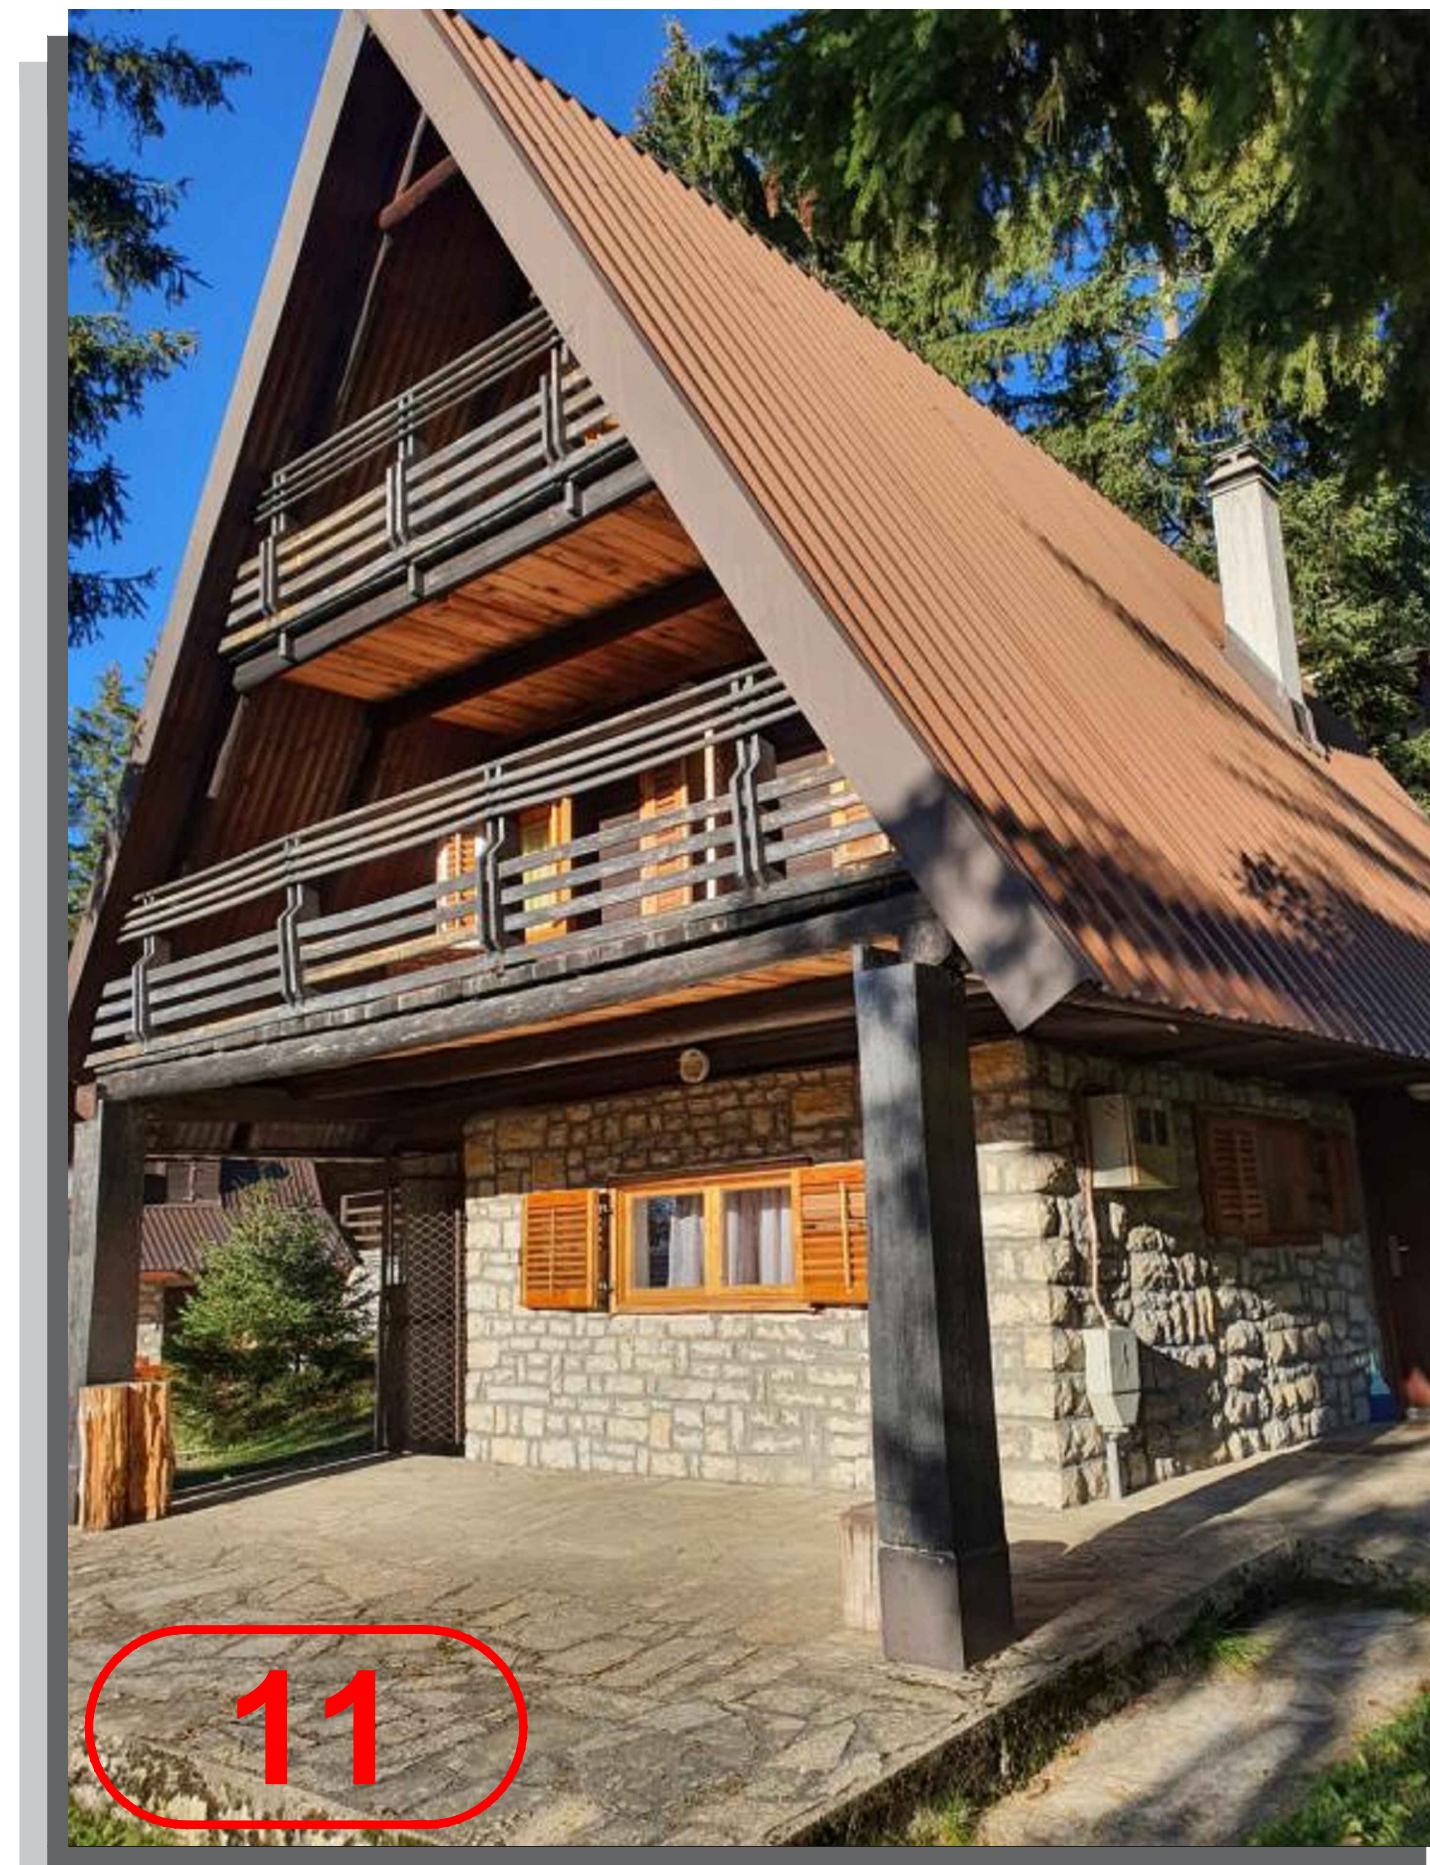
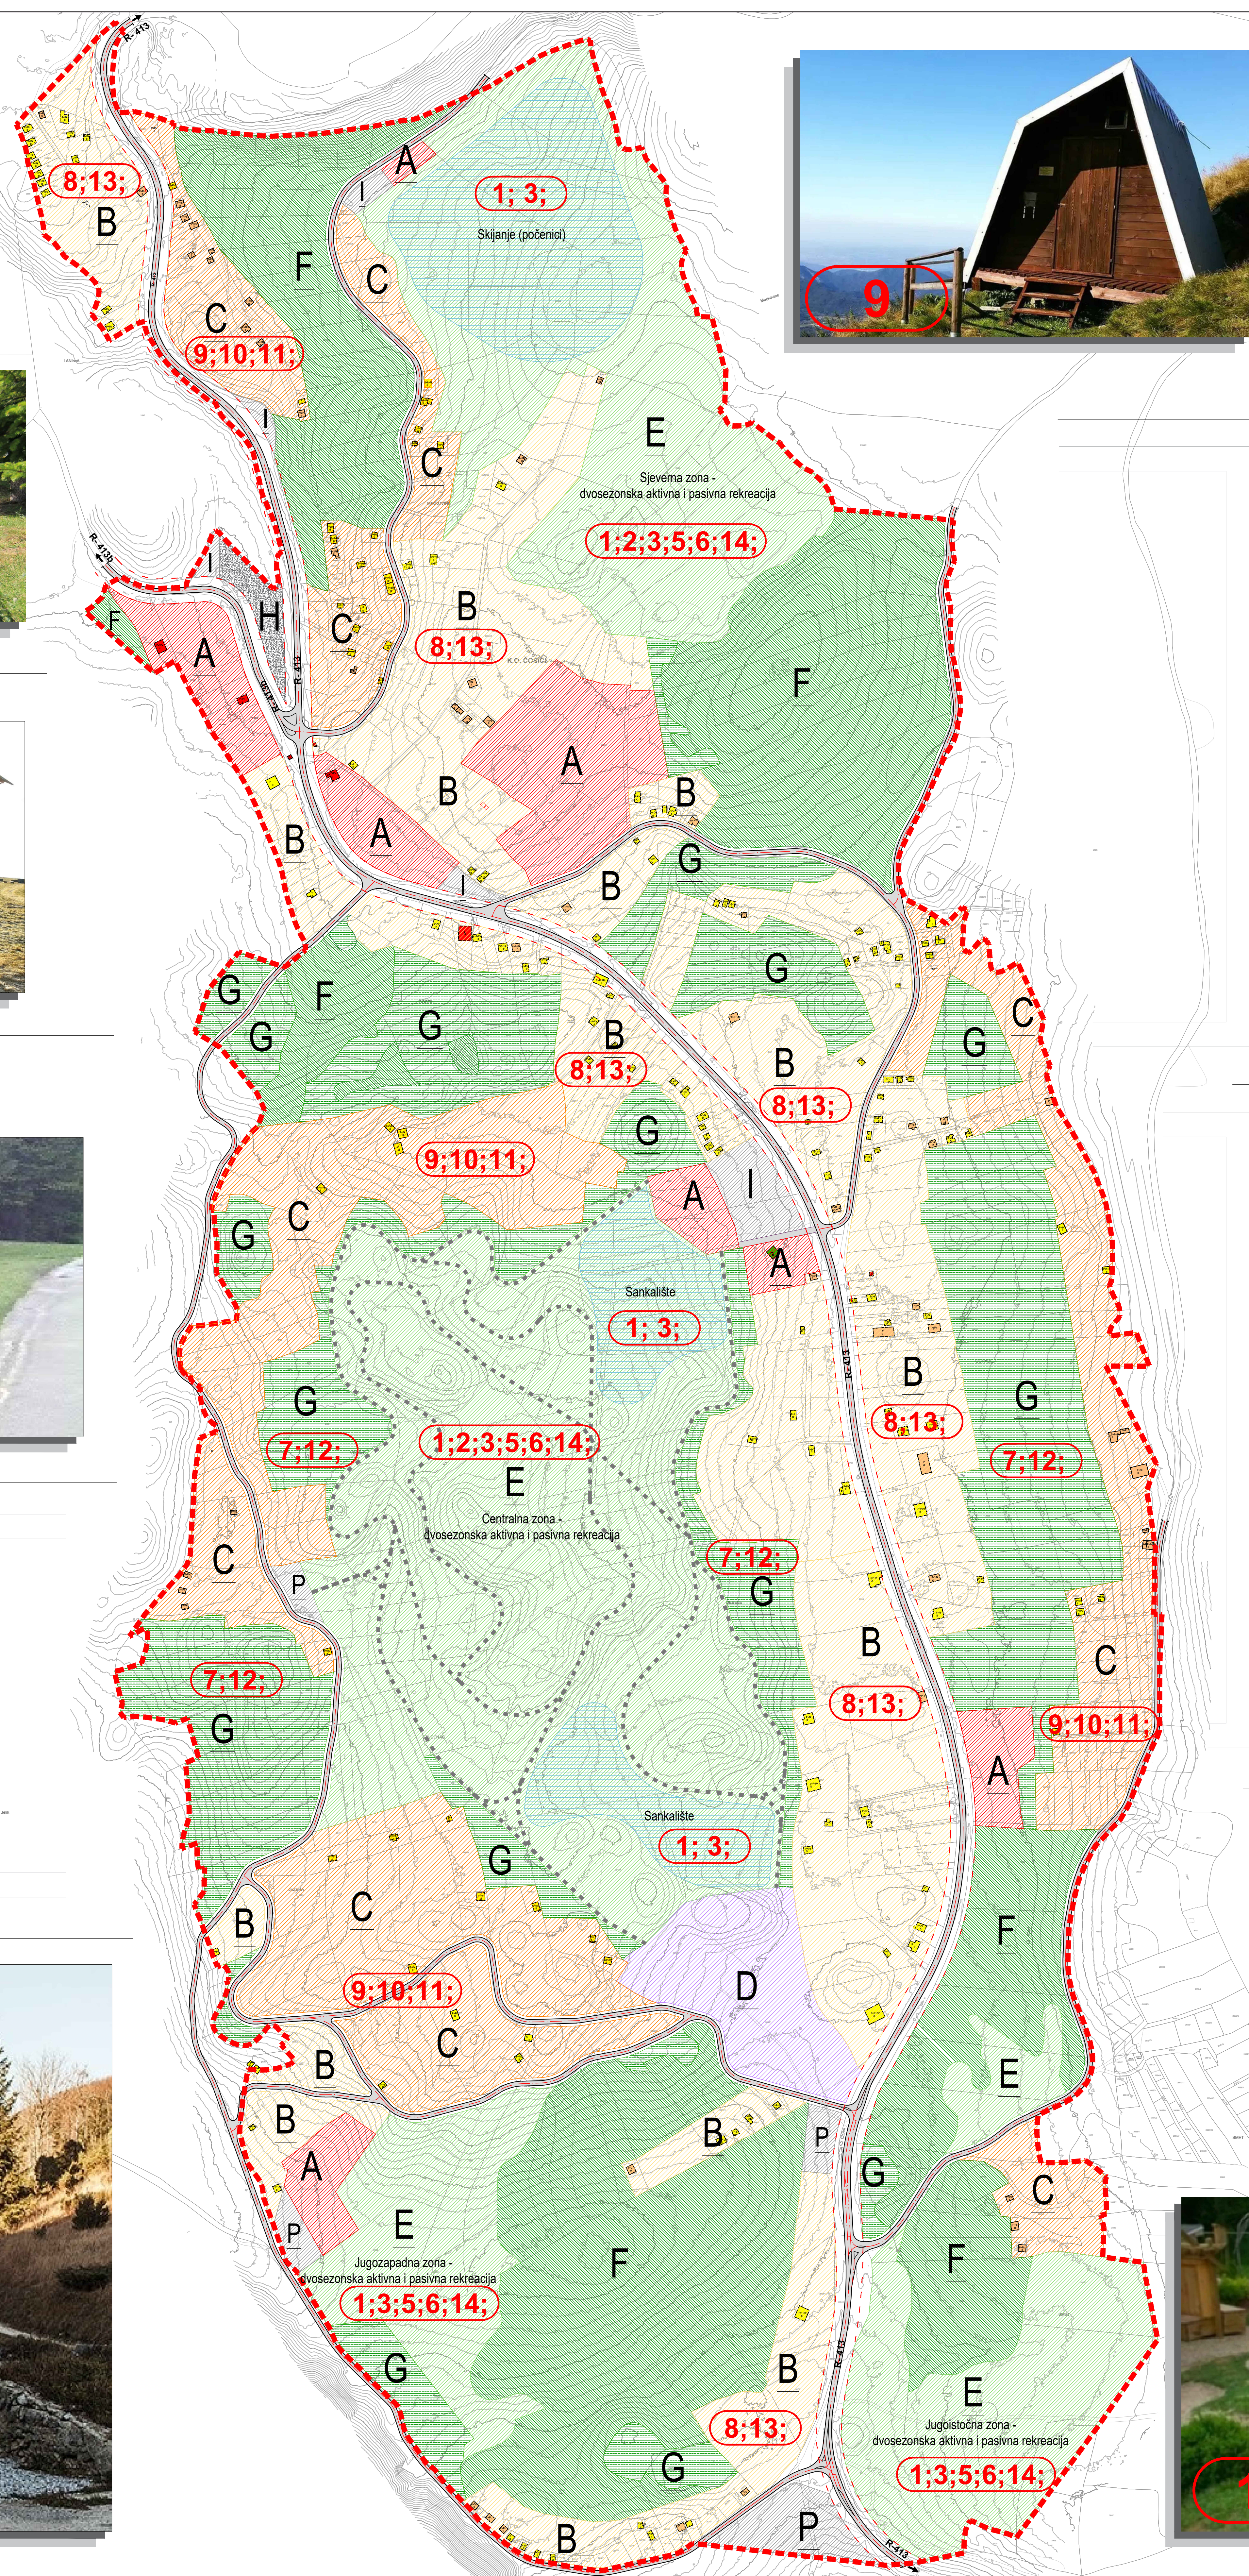
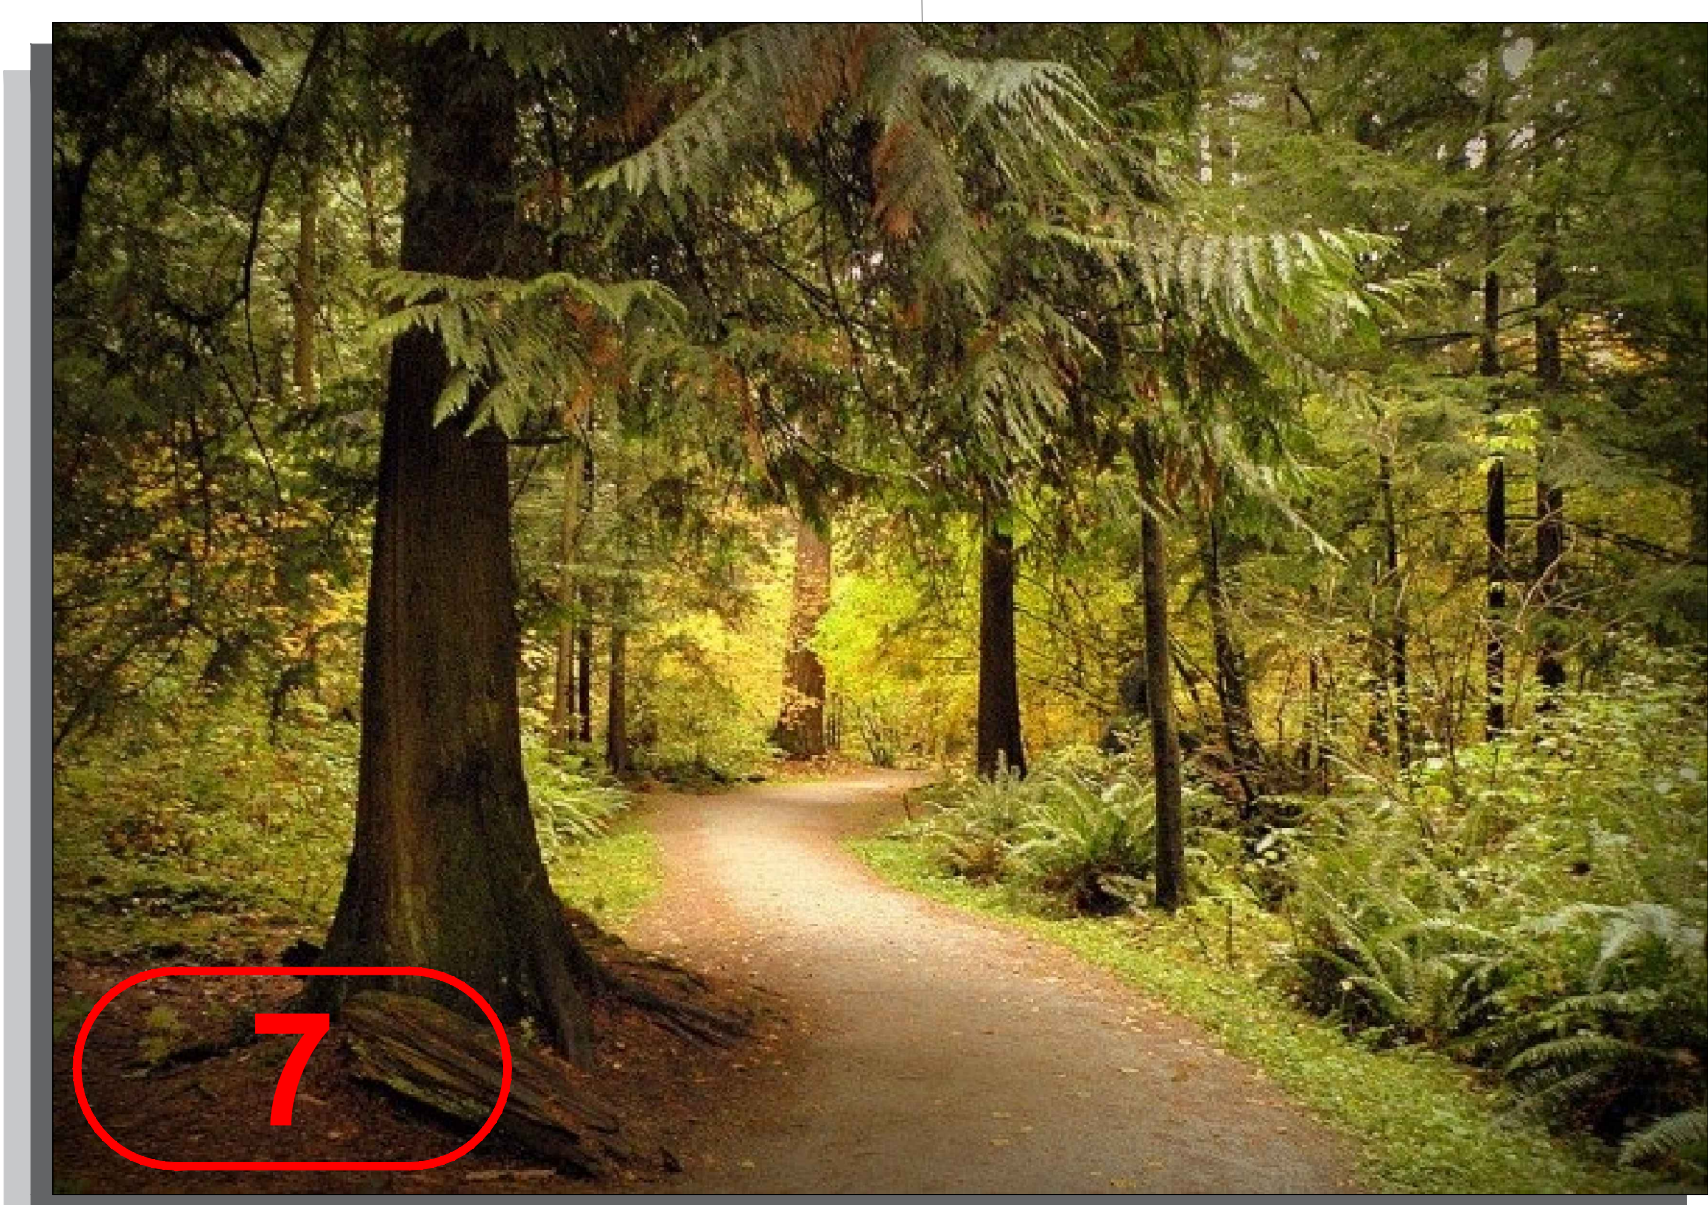
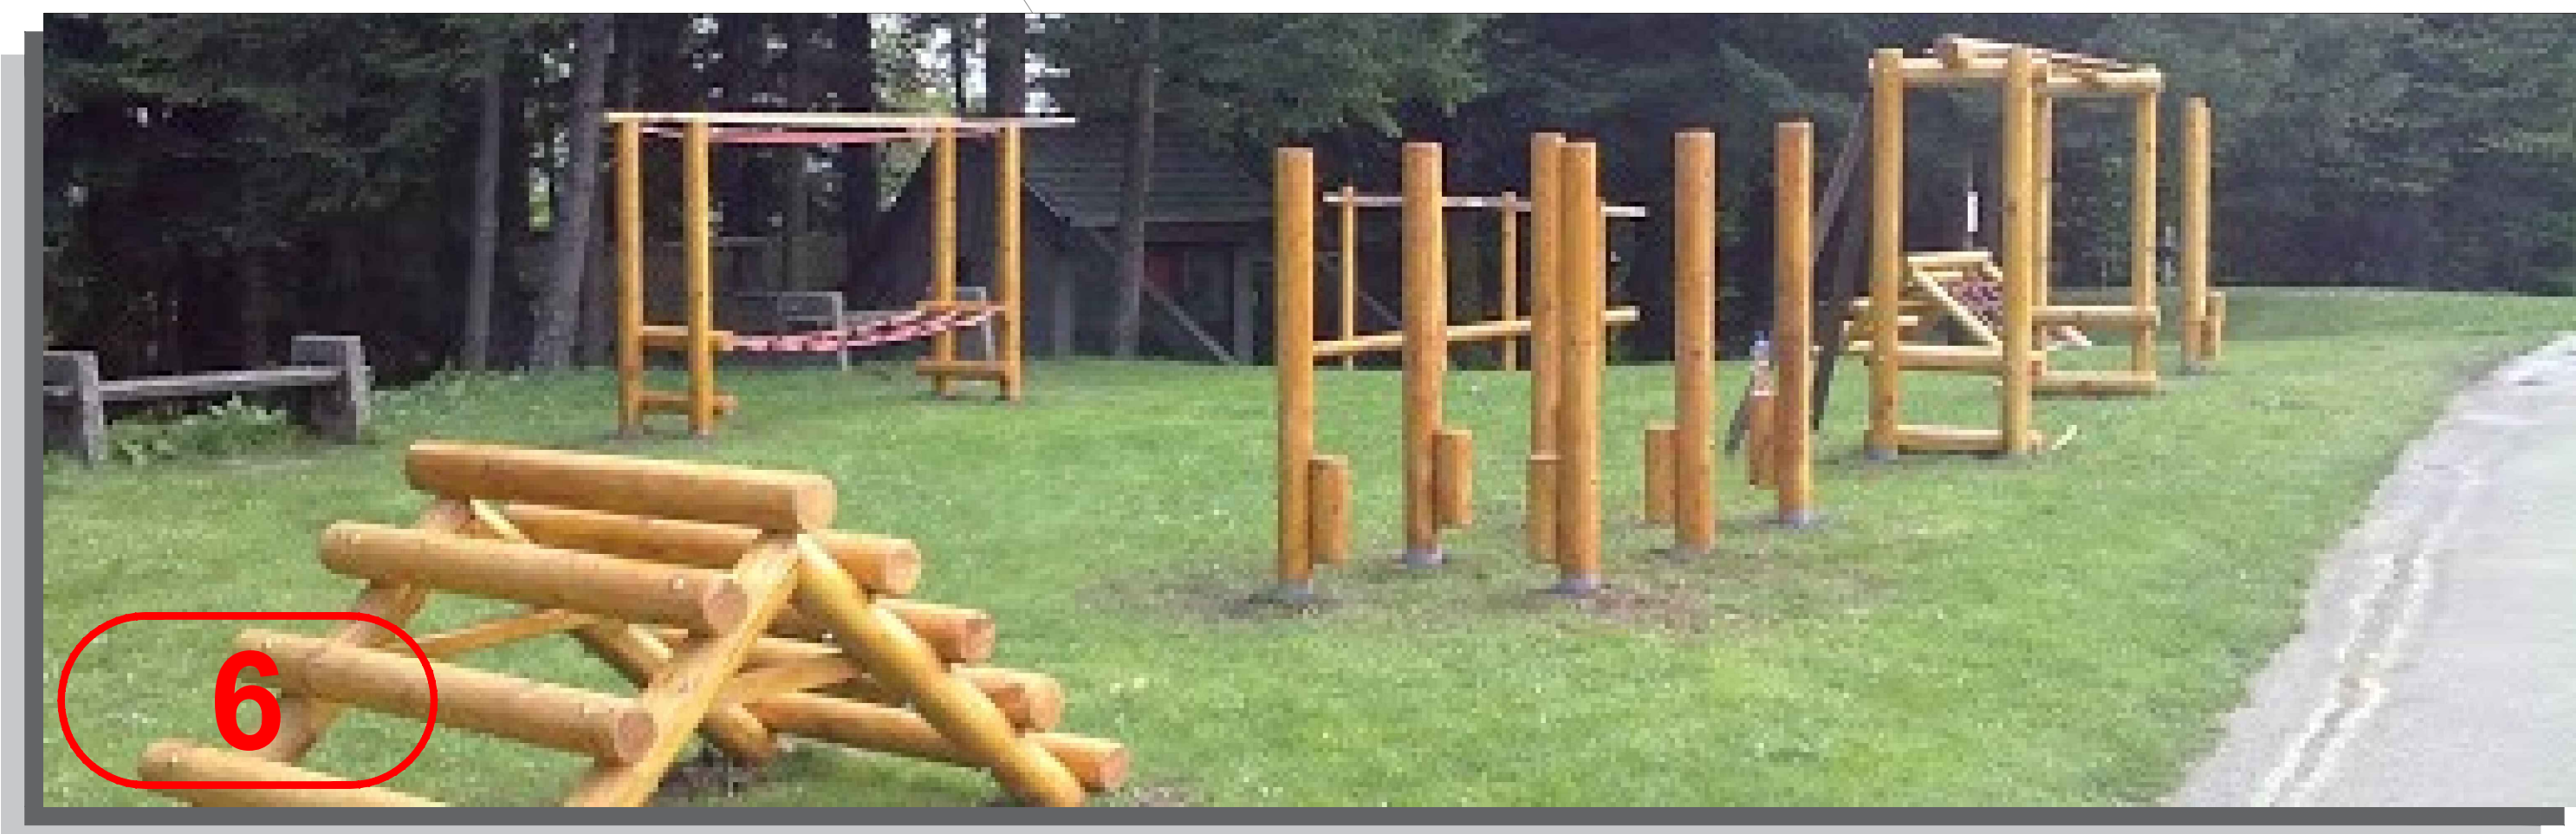


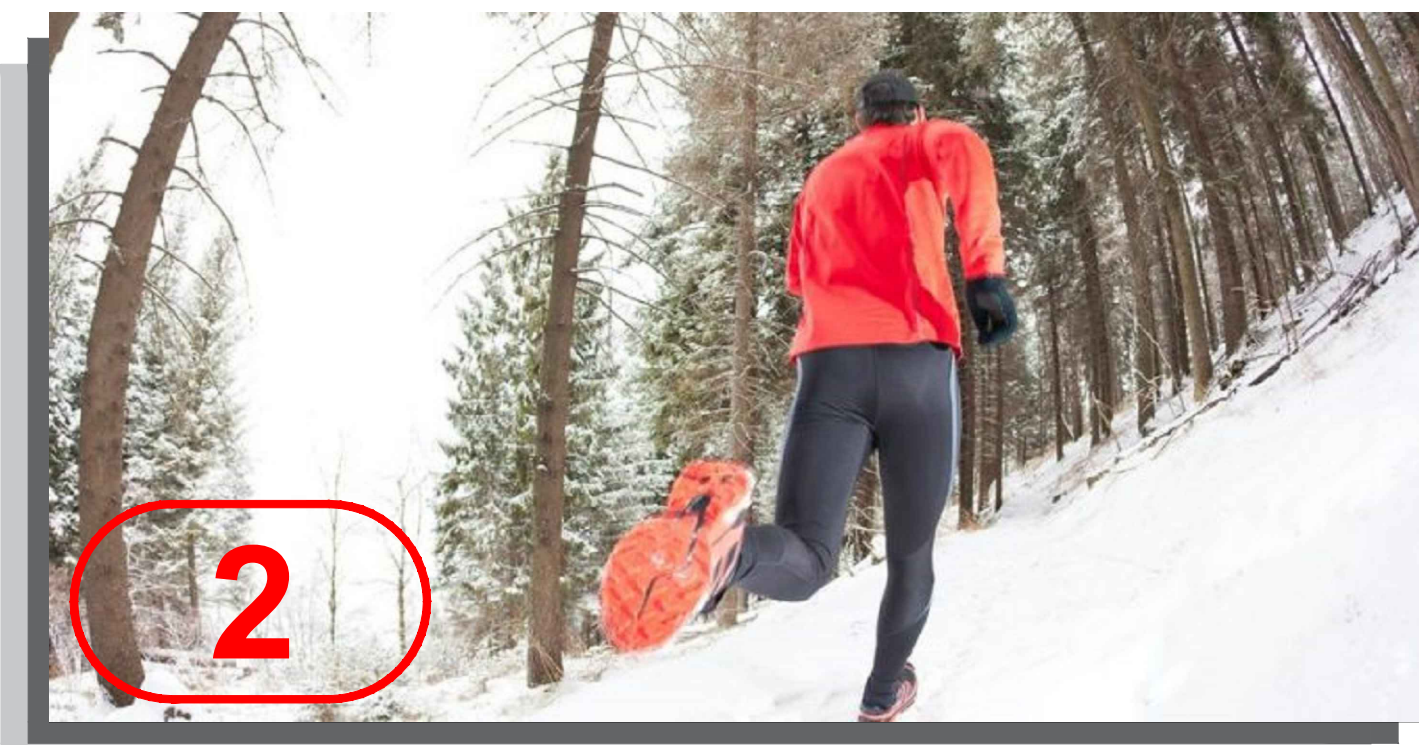

LEGENDA:	
---	GRANICA OBJEKATA ZONING PLANA "GOSTILJ"
OBJEKTI	
	POSTOJEĆI OBJEKTI
	PRIZEMLJE I BROJ SPRATNOVA
NAMJENA OBJEKATA	
	VIKEND OBJEKTI
	STAMBENI OBJEKTI
	JAVNI POSLOVNI OBJEKTI - Planinski dom
	VJERSKI OBJEKTI
	POMOĆNI OBJEKTI
NAMJENA ZONA	
	ZONA JAVNIH, DRUŠTVENIH I POSLOVNIH SADRŽAJA
	ZONA STANOVANJA INDIVIDUALNI STAMBENI OBJEKTI
	ZONA PUVREMENOG STANOVANJA, INDIVIDUALNI SEKTOR - VIKEND KUĆE
	ZONA SPORTSKIH OBJEKATA
	ZONA AKTIVNE I PASIVNE REKREACIJE
	ZONA ZAŠTIĆENIH POVRŠINA POD ŠUMOM I LIVADAMA
	ZONA TAMPON ZELENILA (IZMEĐU RAZLIČITIH NAMJENA)
	ZONA REZERVIRANOG PODRUČJA ZA STOČNU PLOVU
	ZONA PARKING POVRŠINA
OSTALE POVRŠINE	
	POTENCIJALNE POVRŠINE ZA SANKALJE I SKIJANJE
SAOBRAĆAJ	
	SAOBRAĆAJNE POVRŠINE - KOLSKIE SAOBRAĆAJNICE
	POTENCIJALNE REKREATIVNE STAZE (biciklizam, nordijsko skijanje i sl.)

REFERENTNI PRIMJERI UREĐENJA PROSTORA	
1;2;3;5;6;14;	PRIMJERI SPORTSKIH I REKREATIVNIH DVOSEZONSKIH AKTIVNOSTI
8;13;	PRIMJERI DOBROG ARHITEKTONSKOG RIJEŠENJA ZA OBJEKTE STANOVANJA
9;10;11;	PRIMJERI MODERNOG OBLIKOVANJA VIKEND OBJEKATA/ KOLIBA U SKLADU SA TRADICIJOM I AMBIJENTOM
4;7;12;	PRIMJERI URBANOG MOBILIJARA, INFO PANOJA, PJEŠAKIH STAZA

Bosna i Hercegovina
Federacija Bosne i Hercegovine
Srednjobosanski kanton/Kanton Središnja Bosna
Općina Travnik

Odluka o pristupanju Izradi Zoning plana "Gostilj", Vlačić
("Službene novine Općine Travnik", broj: 11/23)

NAZIV PLANA:
**ZONING PLAN
"GOSTILJ", VLAŠIĆ**
-Prednacrt plana-

NAZIV GRAFIČKOG PRILOGA:
**PLAN NAMJENE I KORIŠTENJA PROSTORA-
REFERENTNI PRIMJERI UREĐENJA PROSTORA**

NOSILAC PRIPREME PLANA:
Općina Travnik
Služba za urbanizam,građenje, katastar i imovinsko-pravne
poslove

NOSILAC IZRADE PLANA:
IPSA INSTITUT
DIREKTOR: Enko Hubanić, dipl.ing.grad.

BROJ UGOVORA:
23/8926

DATUM:
Decembar, 2024.

MJERILO:
1:2500

PRILOG BROJ:
07.