


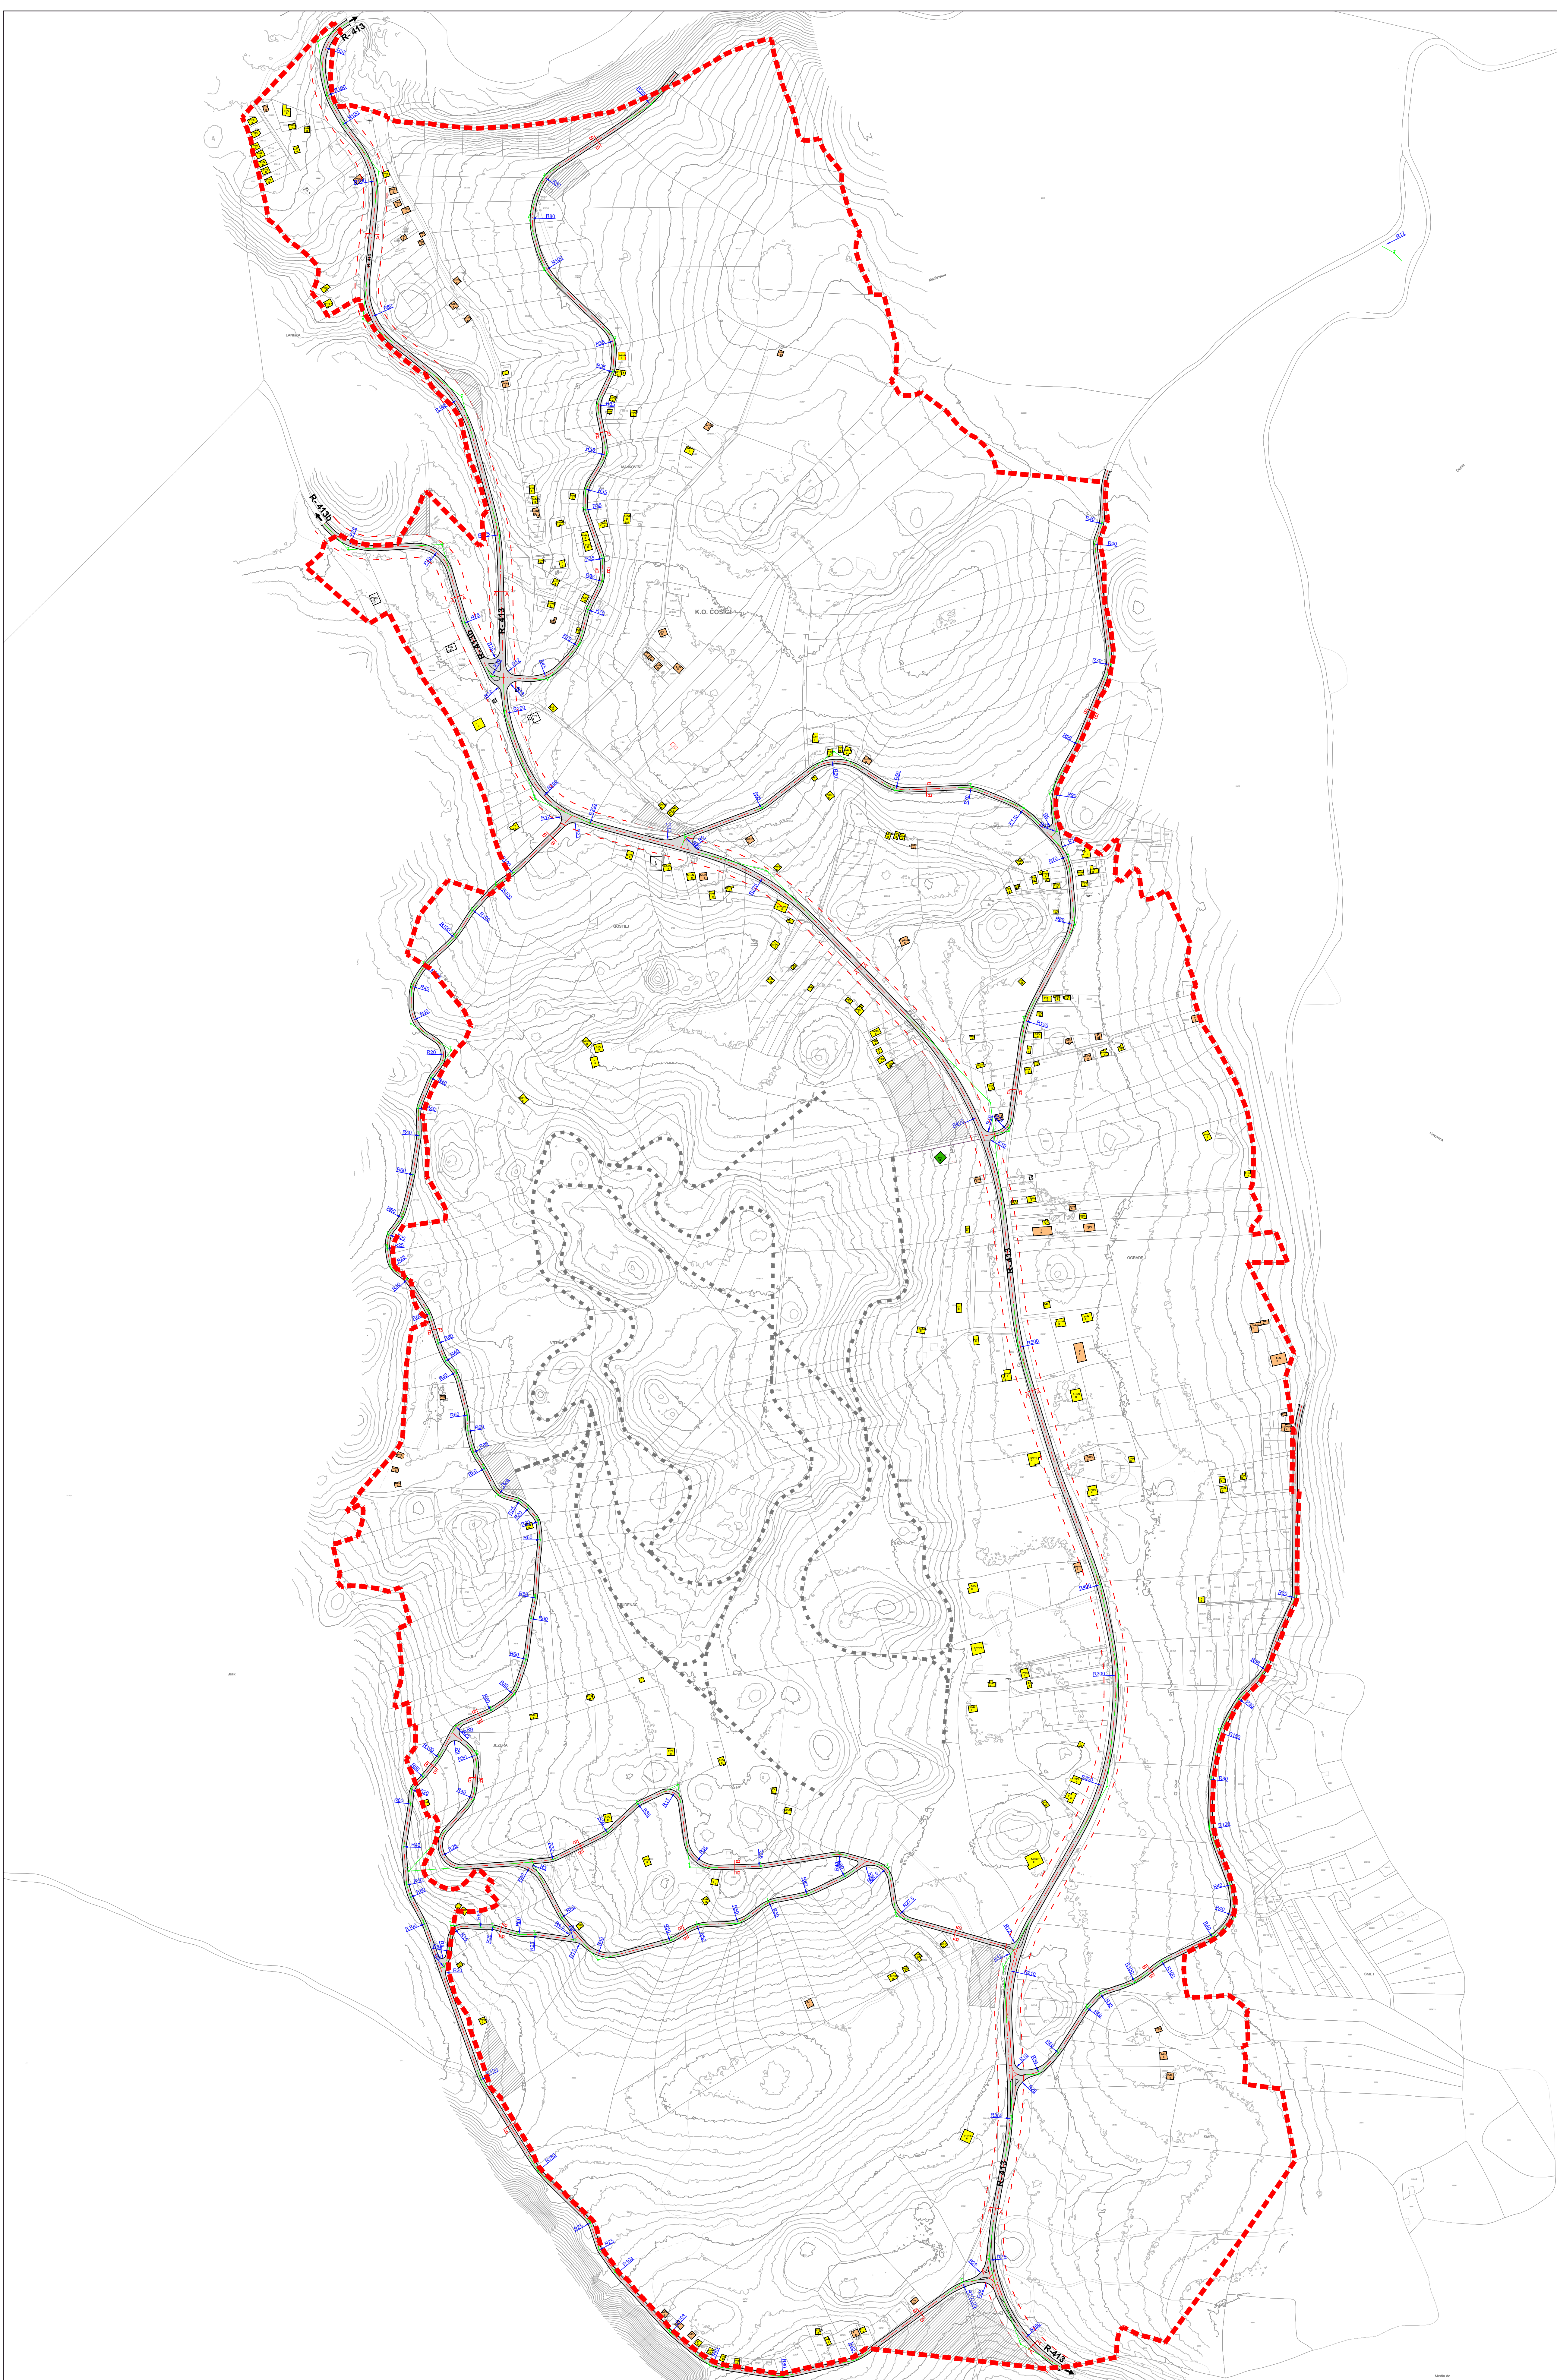

LEGENDA:

GRANICA OBUHVATA ZONING PLANA "GOSTILJ"

OBJEKTI

POSTOJEĆI OBJEKTI

P+n PRIZEMLJE I BROJ SPRATOVA

NAMJENA OBJEKATA

VIKEND OBJEKTI

STAMBENI OBJEKTI

JAVNI POSLOVNI OBJEKTI - Planinski dom

VJERSKI OBJEKTI

POMOĆNI OBJEKTI

SAOBRAĆAJ

SAOBRAĆAJNE POVRŠINE - KOLSKE SAOBRAĆAJNICE


ZAŠTITNI POJAS REGIONALNE CESTE

POTENCIALNE REKREATIVNE STAZE (biciklizam, nordijsko skijanje i sl. širine 1,5-2,5m)


ZONA PARKING POVRŠINA

PROFILI SAOBRAĆAJNICA

A-A (9,0-12,0m)

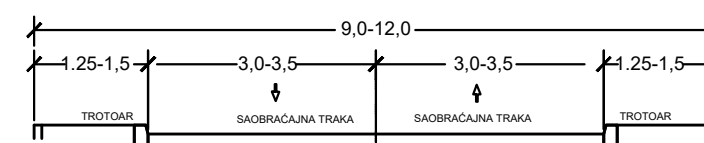

B-B (8,0-10,5m)

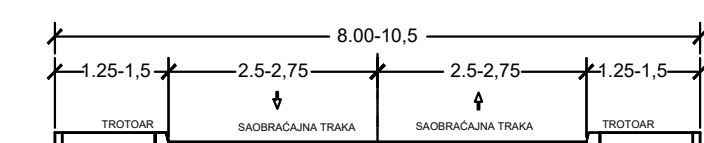

Bosna i Hercegovina
Federacija Bosne i Hercegovine
Srednjobosanski kanton/Kanton Središnja Bosna
Općina Travnik

Odluka o pristupanju izradi Zoning plana "Gostilj", Vlasica
("Službene novine Općine Travnik", broj: 11/23)

NAZIV PLANA:

**ZONING PLAN
"GOSTILJ", VLAŠIĆ**
-Prednacrt plana-

NAZIV GRAFIČKOG PRILOGA:

PLAN SAOBRAĆAJA



NOŠILAC PRIPREME PLANA:
Općina Travnik
Služba za urbanizam,građenje, katastar i imovinsko-pravne
poslove

M.P.



NOŠILAC IZRADE PLANA:
IPSA INSTITUT Sarajevo
DIREKTOR: Enko Hubanić, dipl.ing.grad.

M.P.

BROJ UGOVORA:
23/8926

DATUM:
Decembar, 2024.

MJERILO:
1:2500

PRILOG BROJ:
08.